


仙台堀川公園整備計画 変更点

【案内図】

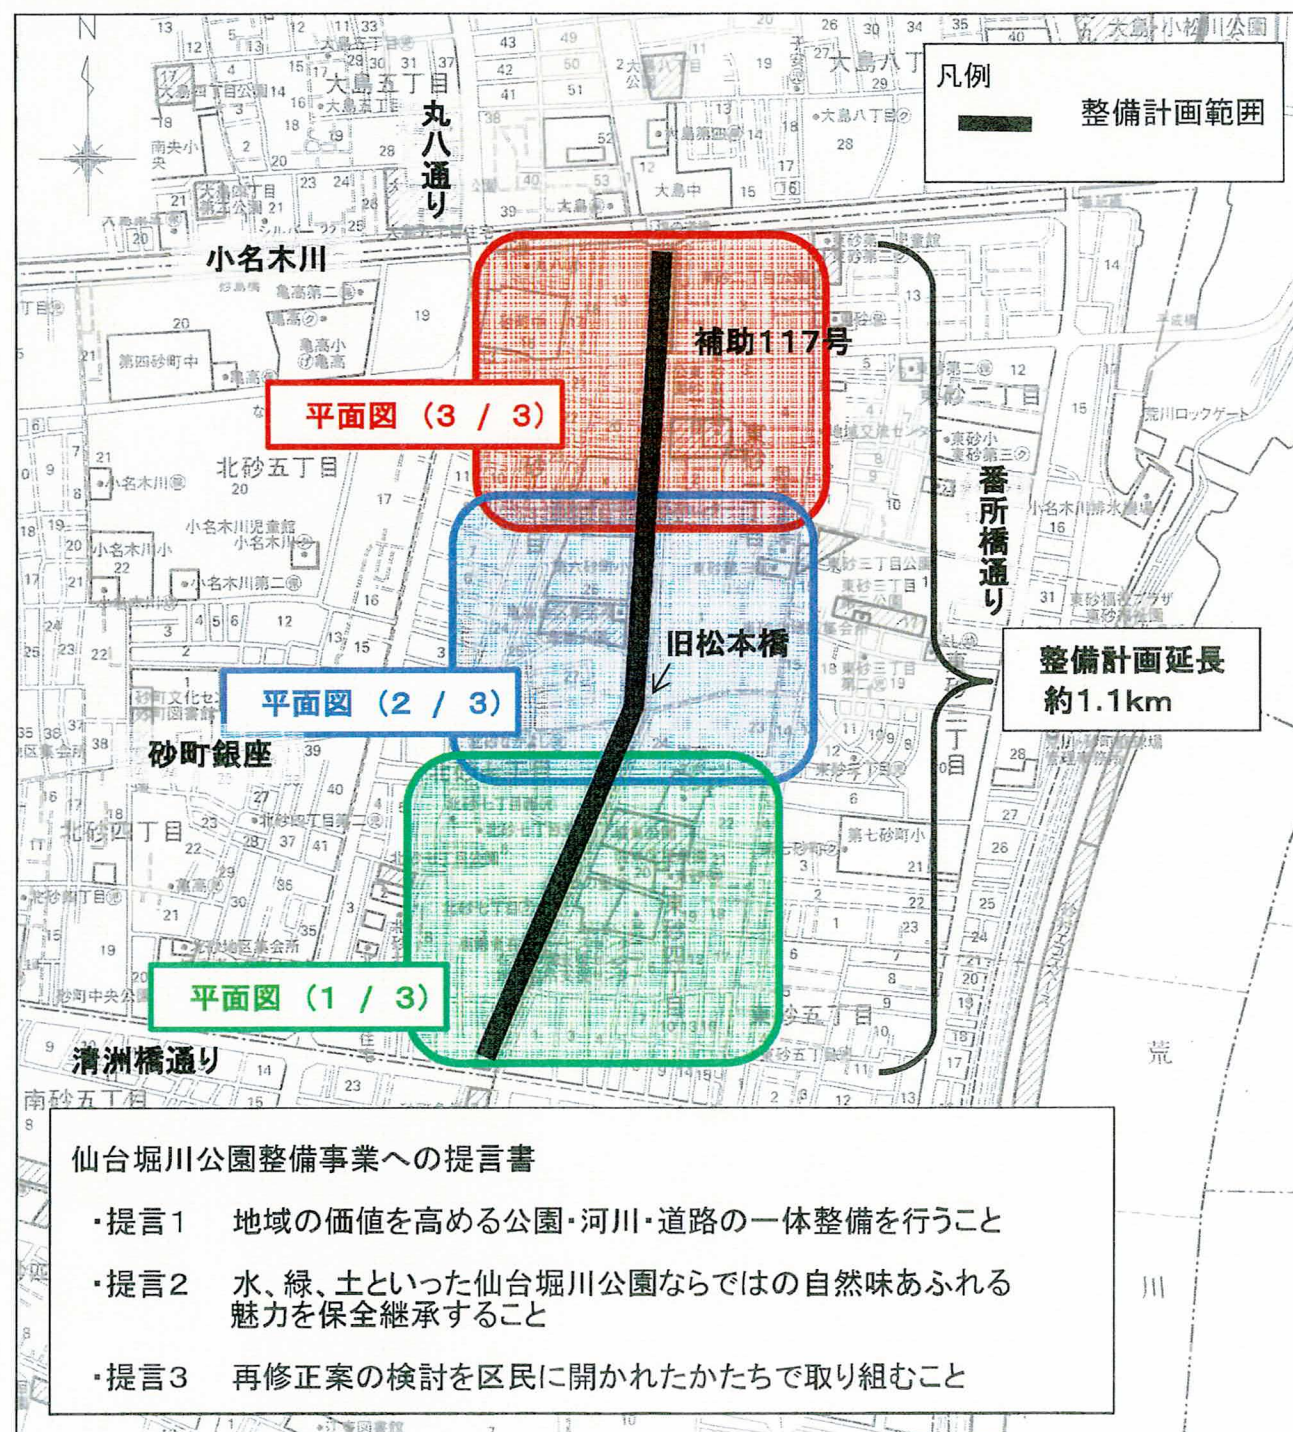


【公園】

	修正案(H29.3)	再修正案(H30.3)
水路	・既存の水路を暗渠化し、新たに浅く流れがある水路を整備	・水路幅は6.8mを存置し、一部親水化
樹木	・新設する施設の整備箇所以外は保全	・既存木は基本的に保全
サクラ	・不良木の更新 ・サクラ広場を整備	・不良木の更新 ・サクラ広場を整備
自転車 走行空間	・暗渠化した水路の上部に整備	・園内に園路と分離して整備
園路 (歩行者)	・新たな場所に園路を整備	・現園路を拡幅整備

【道路】

	修正案(H29.3)	再修正案(H30.3)
道路幅員	8.5m	7.7m
車道幅員	・5.5m ・大型車両同士がすれ違うことの出来る幅員	・5.0m
歩道幅員 (植栽含)	・3.0m ・歩道有効幅2.0m+植栽(高木)幅1.0m	・2.7m ・歩道有効幅2.0m+植栽(中木)幅0.7m


仙台堀川公園整備計画 経緯(断面図)

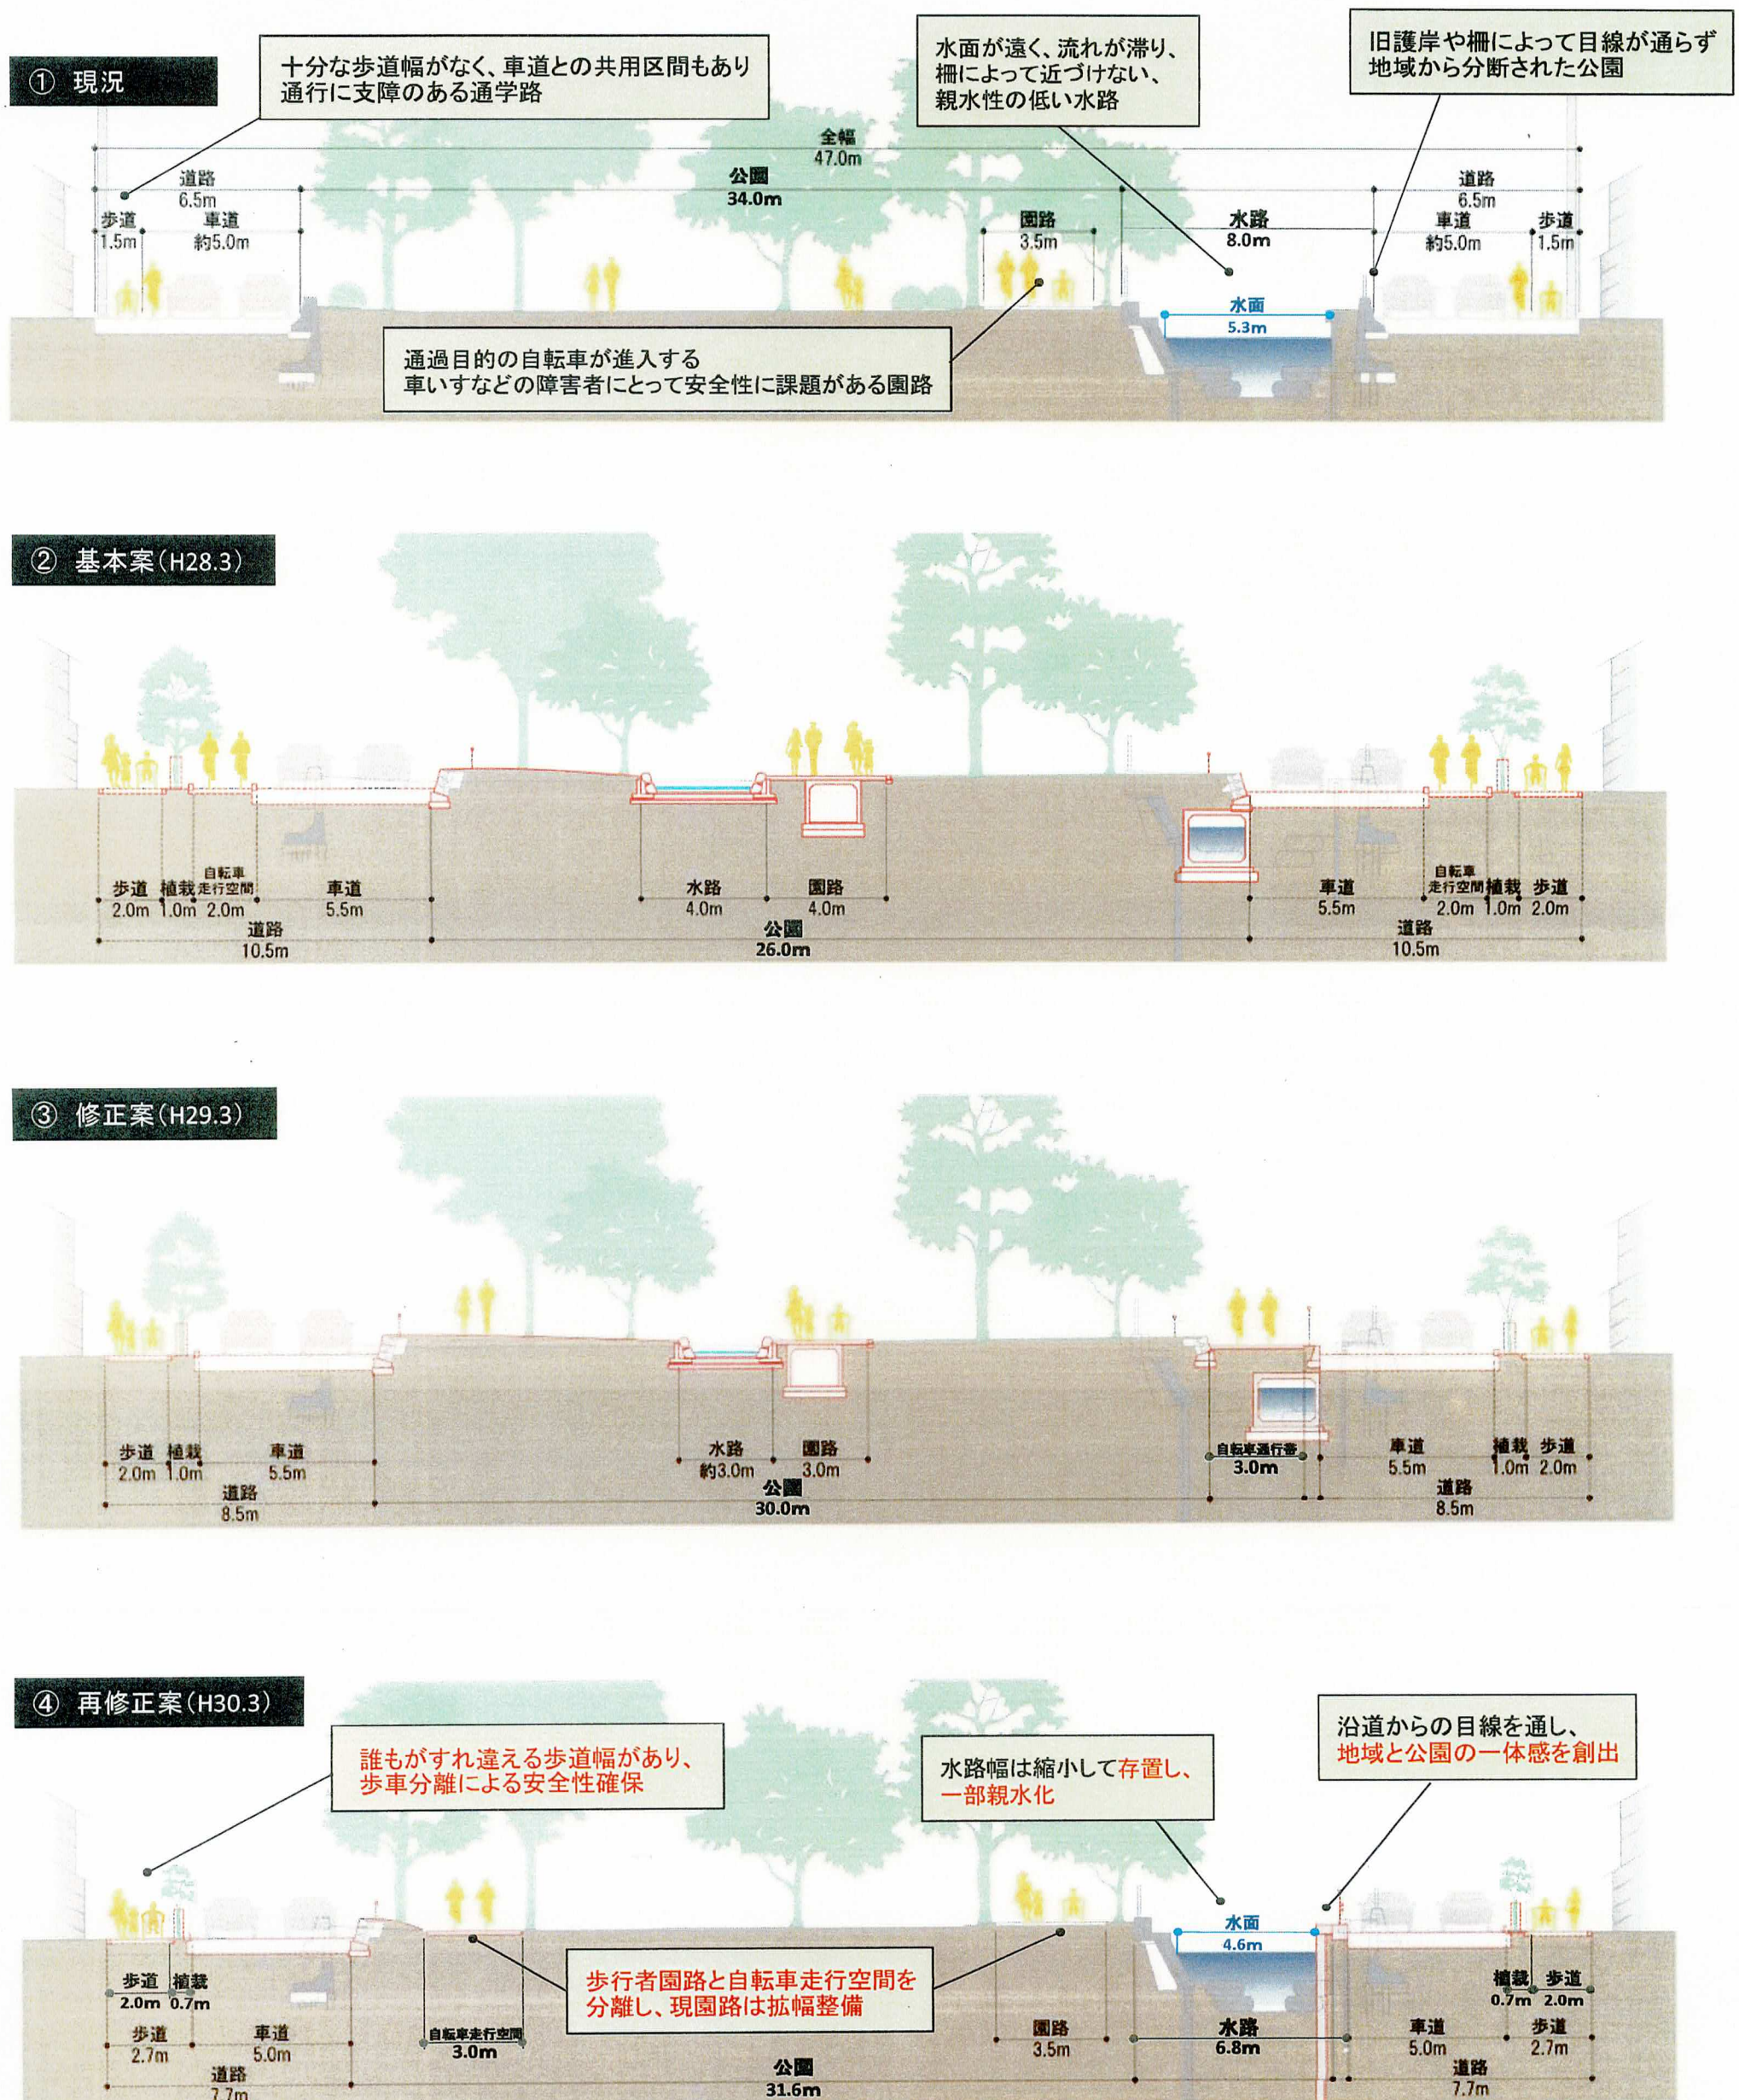


※本図は、整備計画の考え方を示したイメージ図であり、特定の断面をしめしたものではない。 ※水路幅:①現況8.0m⇒④再修正案6.8m
水面幅:①現況5.3m⇒④再修正案4.6m

仙台堀川公園整備計画 経緯(平面図) 1/3


現況

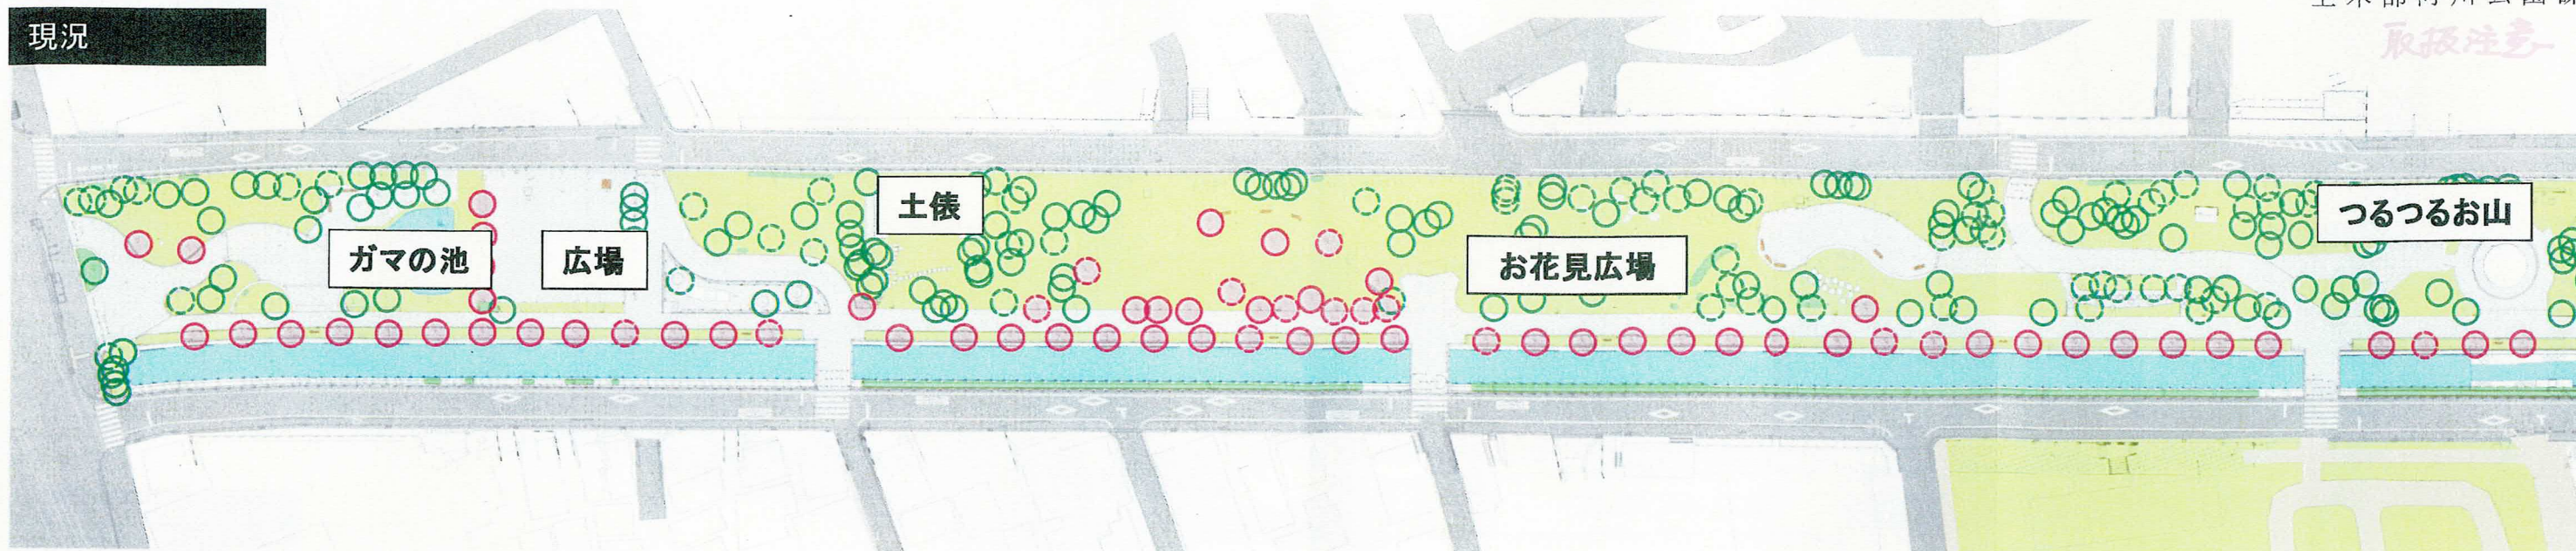

修正案(H29.3)

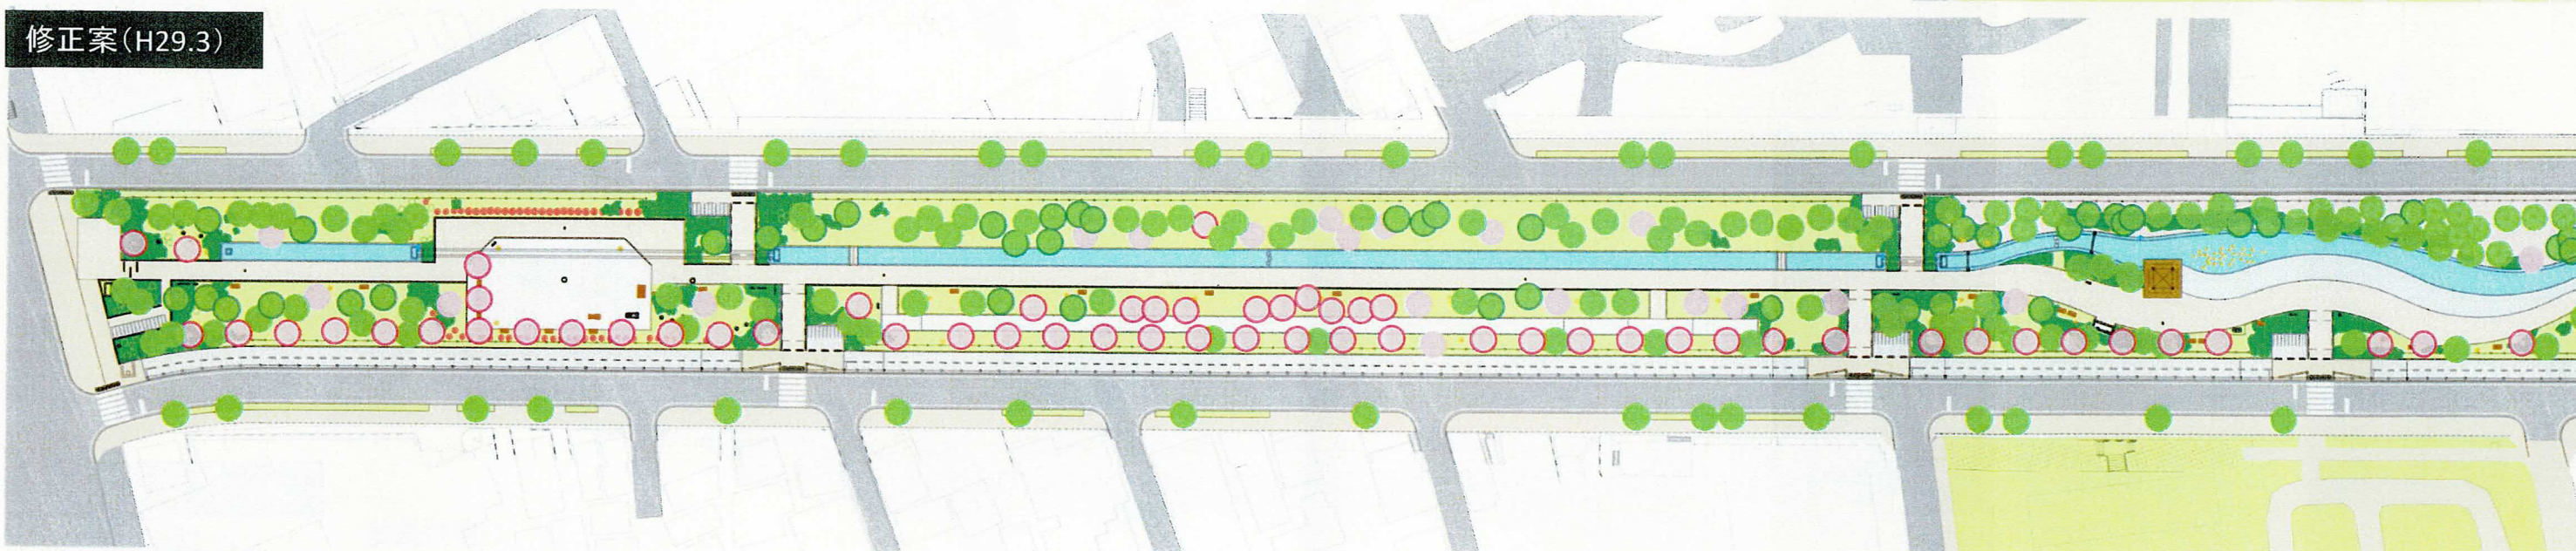


再修正案(H30.3)

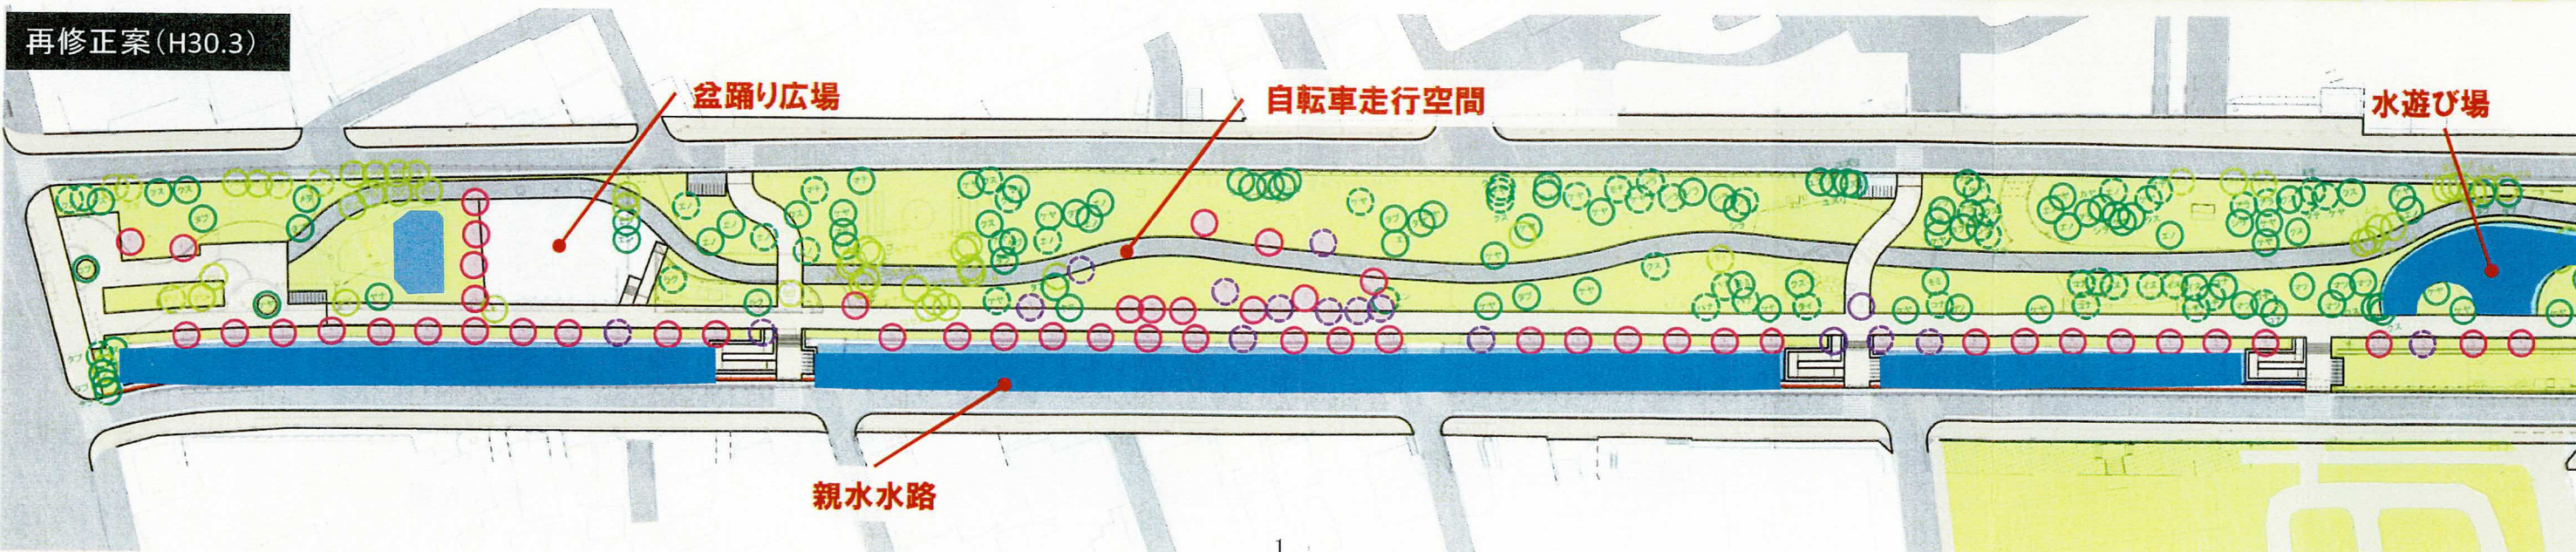


仙台堀川公園整備計画 経緯(平面図) 2/3

取扱注意


現況

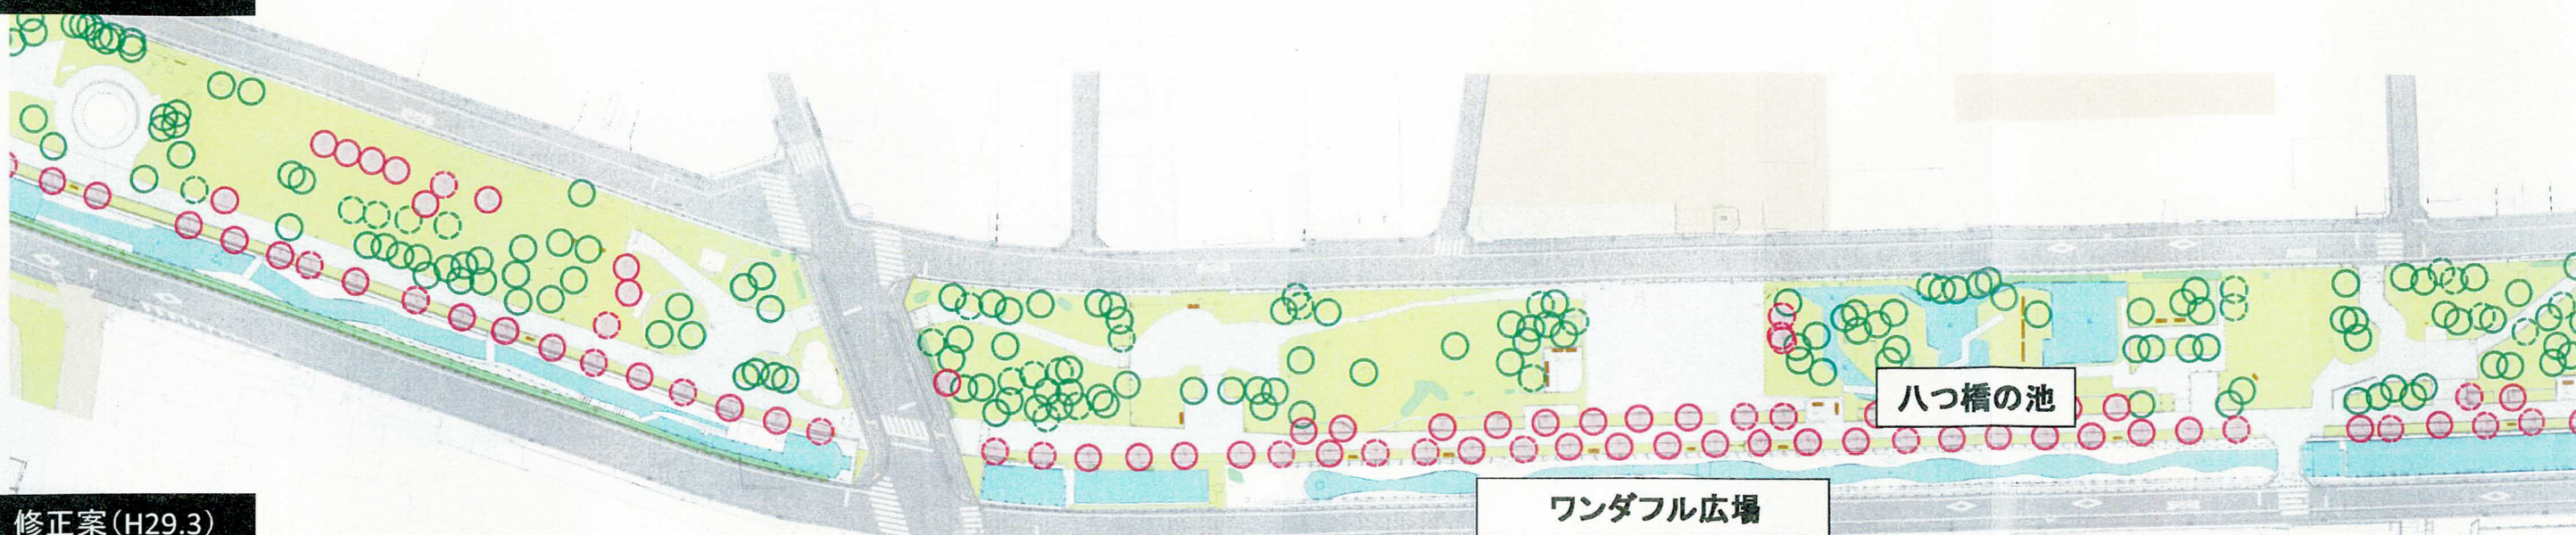

修正案(H29.3)

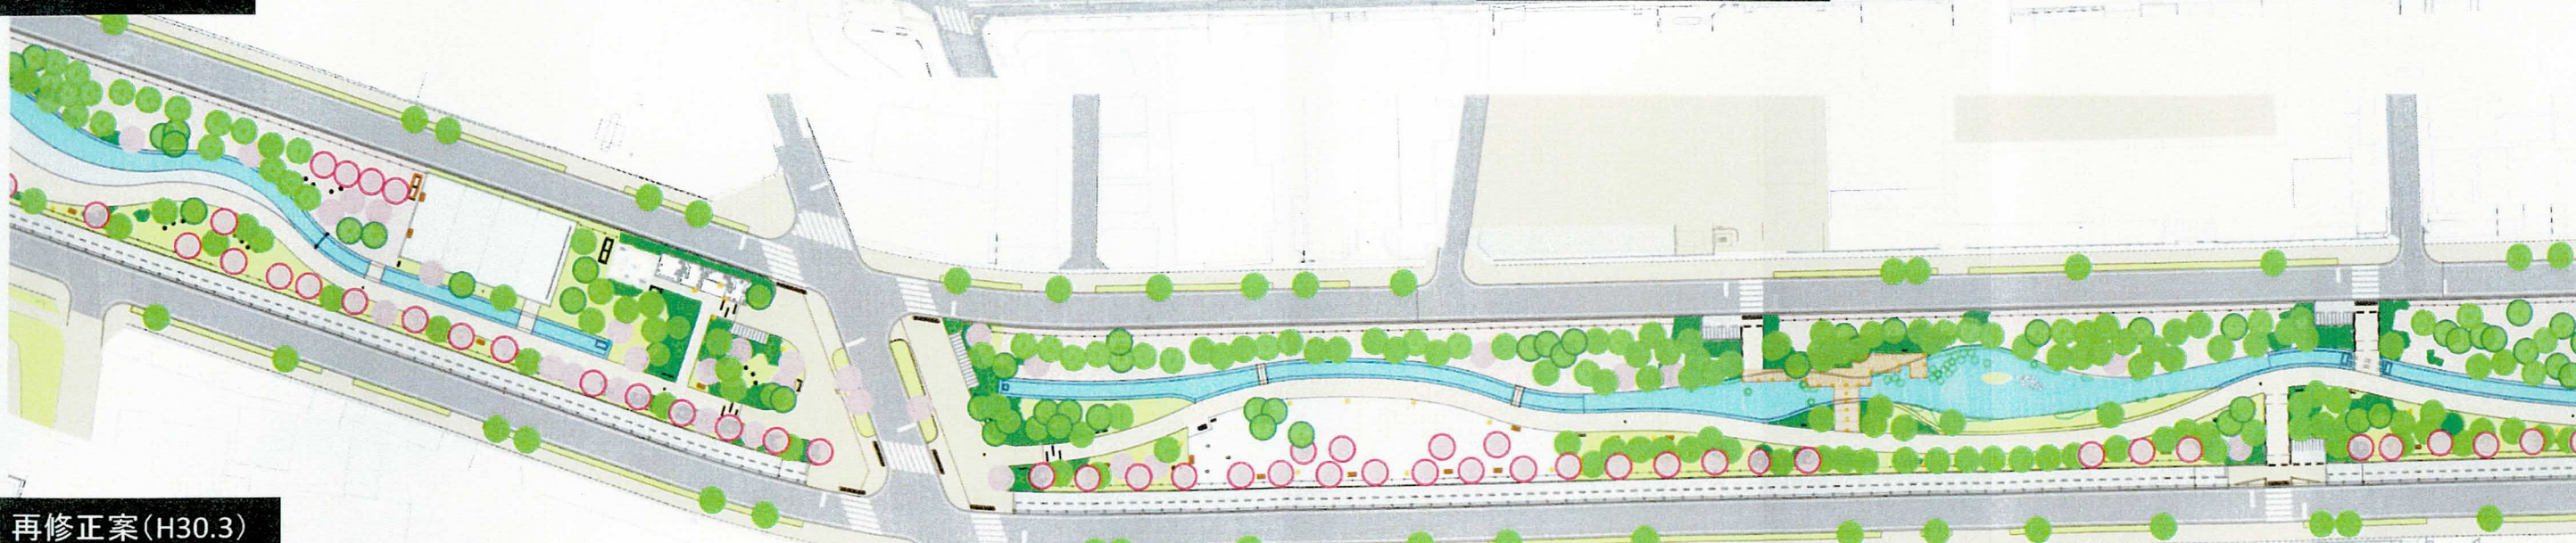

再修正案(H30.3)

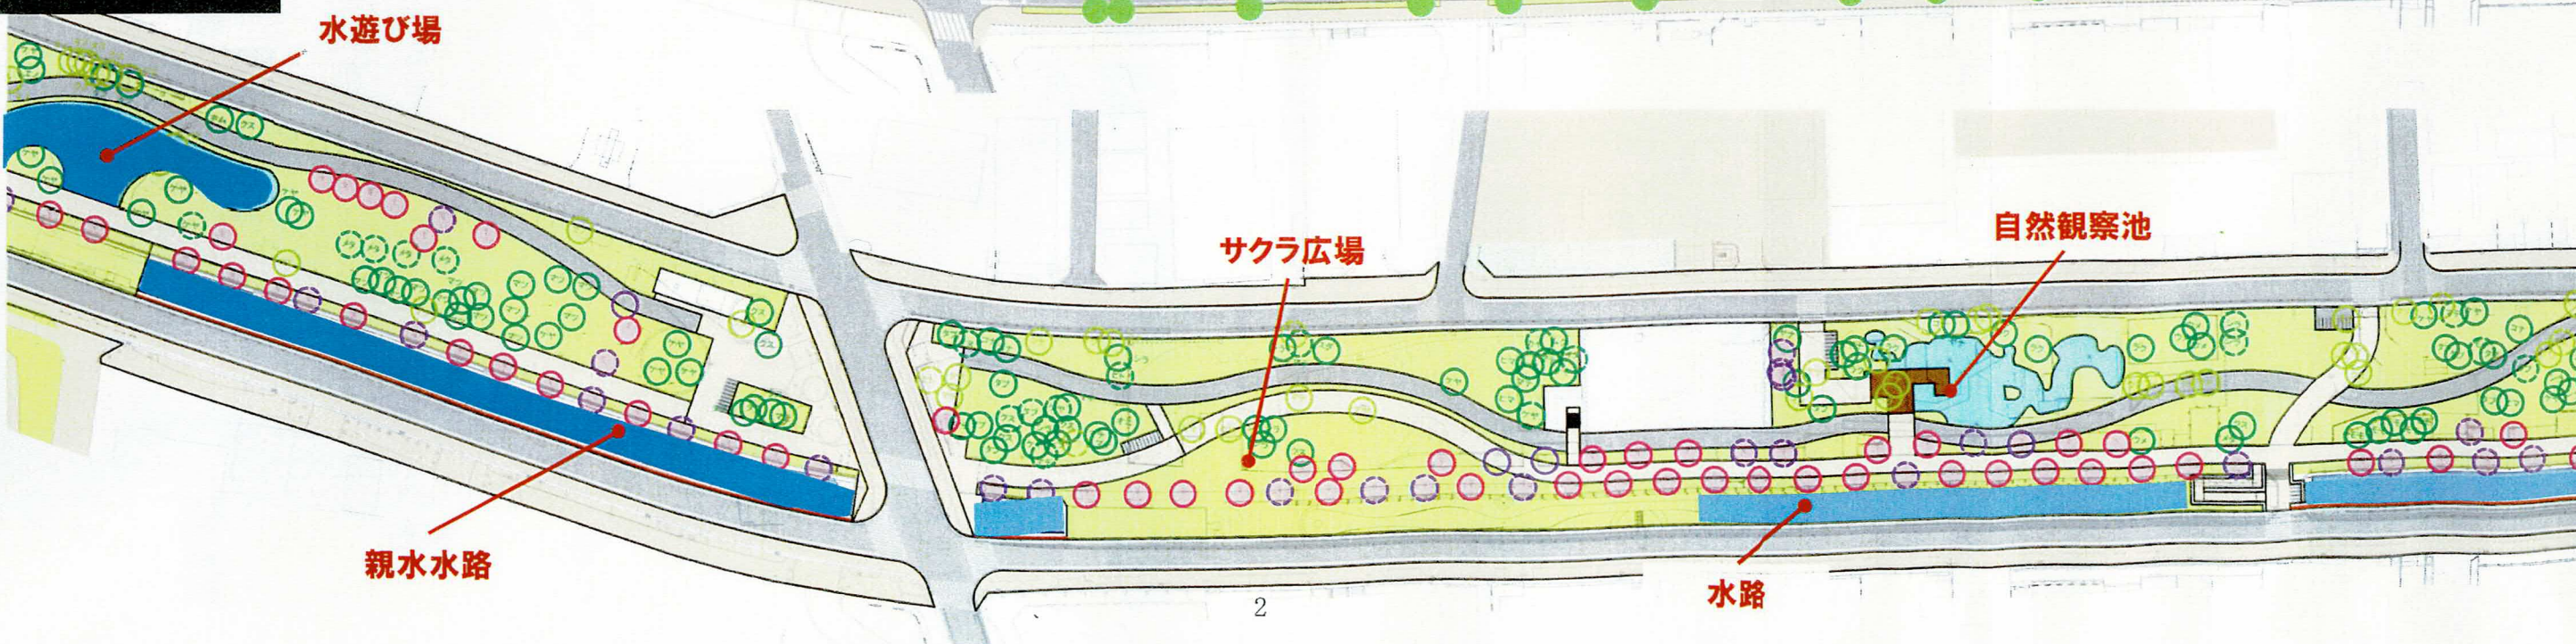


仙台堀川公園整備計画 経緯(平面図) 3/3

現況



修正案(H29.3)

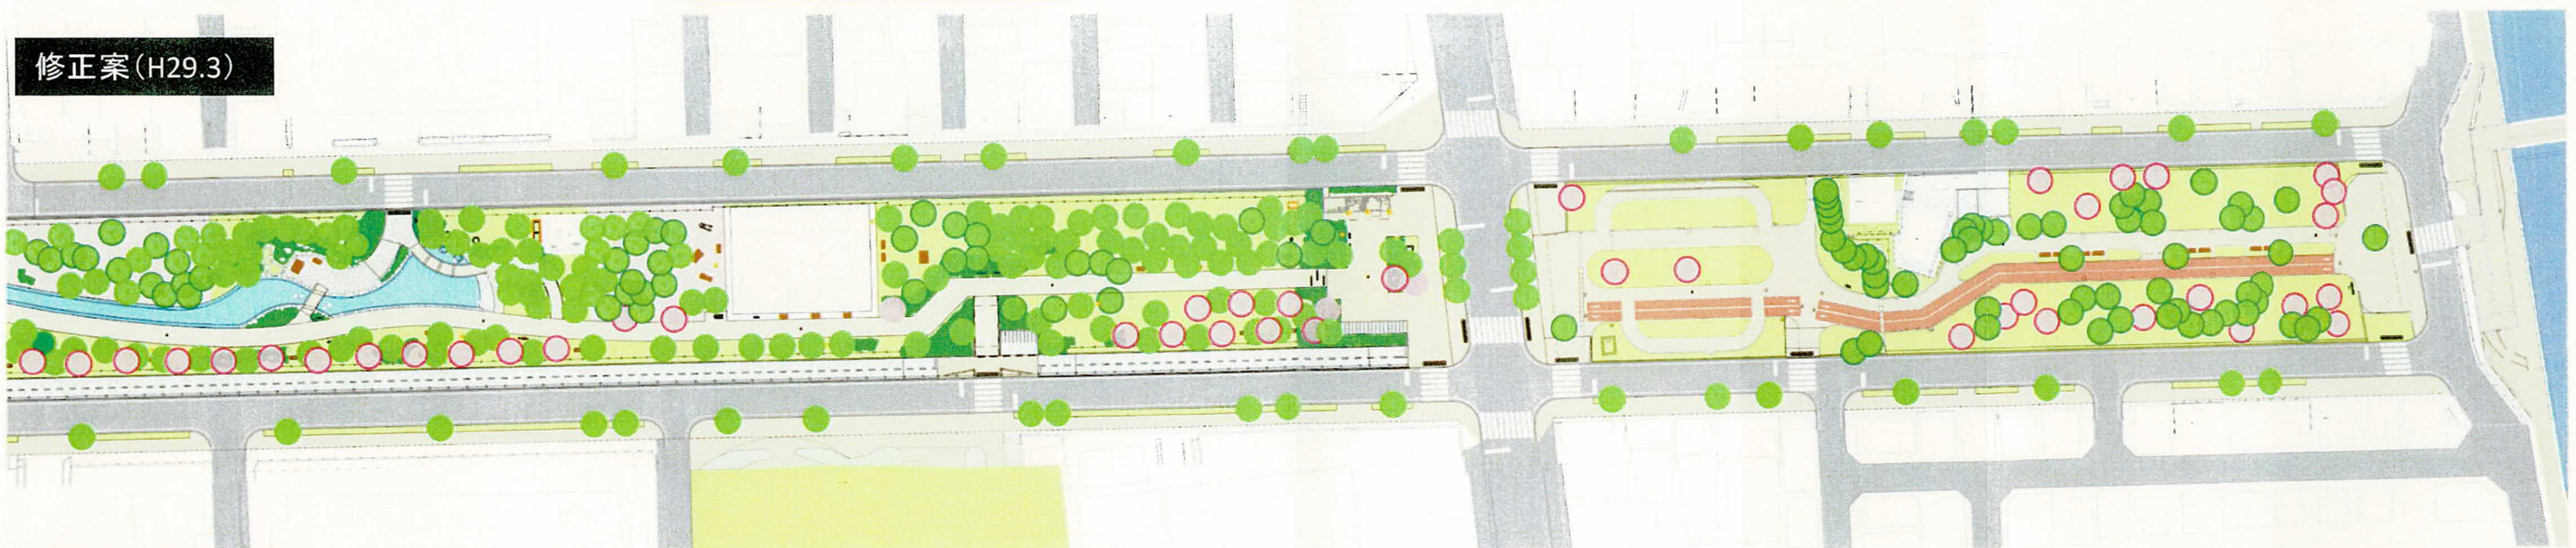

再修正案(H30.3)

